

PLANTA





TENDA (ALAMEDA DO MAR)




- Pavimento revestido a alcatifa (cor definida pela organização)
- Projetores de iluminação
- Tomada elétrica monofásica
- Identificação do expositor

SAÍDA DE EMERGÊNCIA

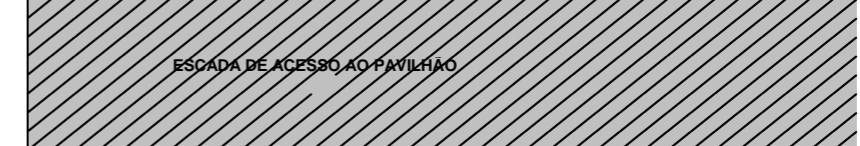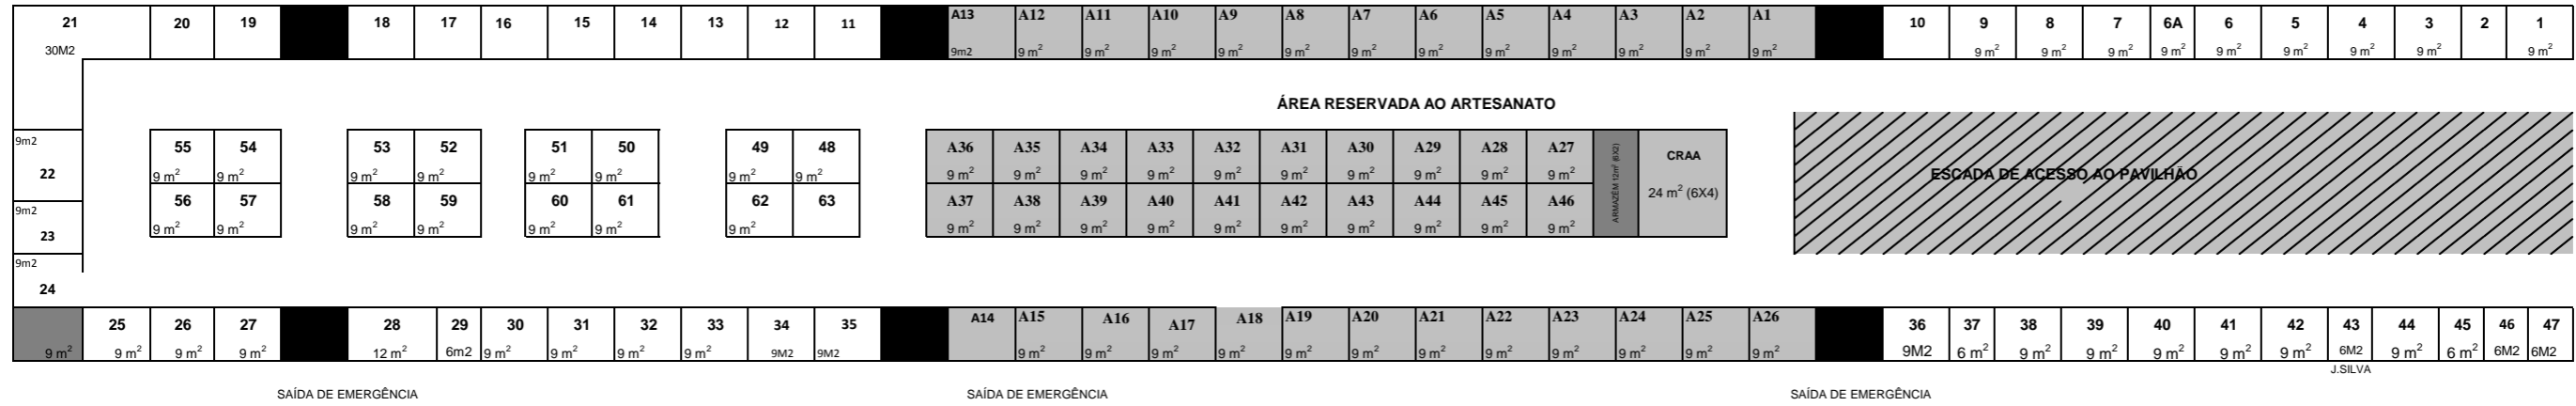

PLANTA DO PAVILHÃO DO MAR

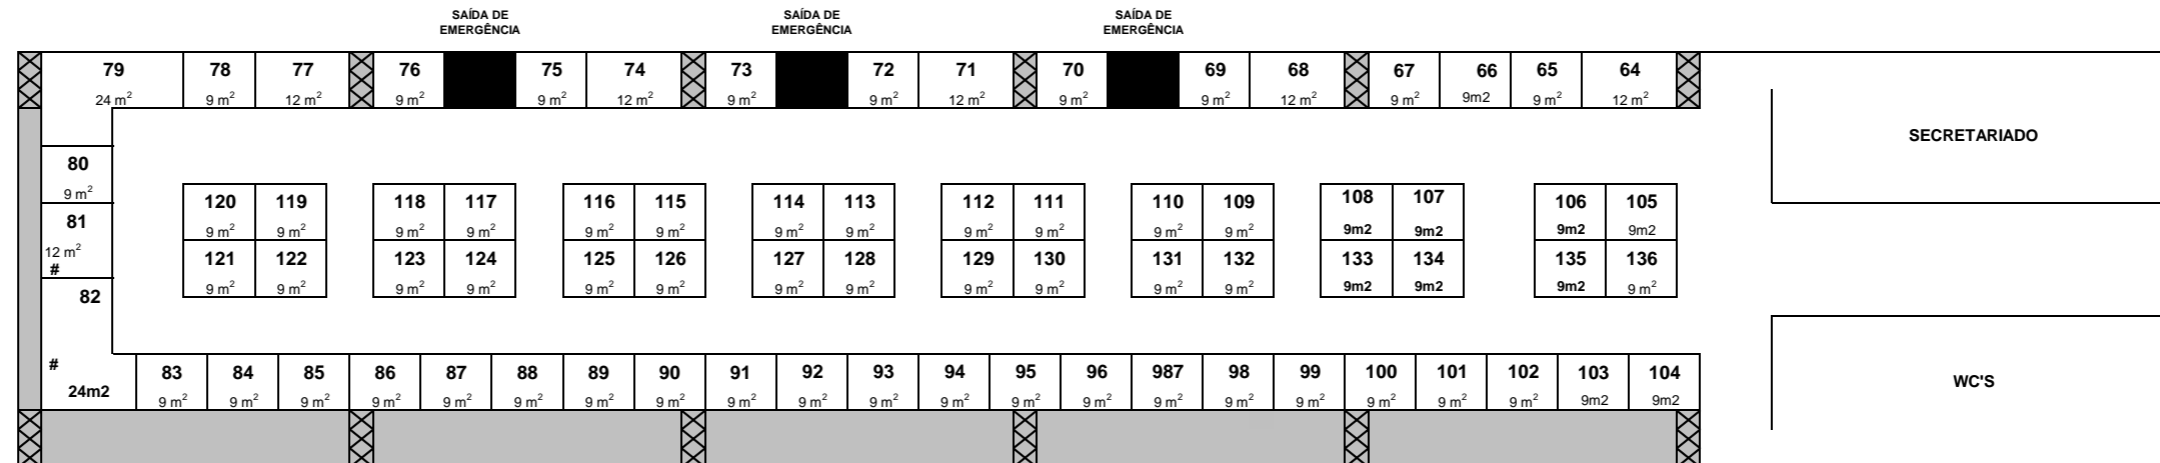

SECRETARIADO

WC'S